



projecto

PROJECTO DE ALTERAÇÕES

local

Av. João Crisóstomo, n.º 81. Lisboa

requerente

IMOCONSAGRI, LDA

especialidade

fase

revisão

Arquitectura

Telas Finais

R.0

designação

PLANTA PISO 5 | DUPLEX - PISO 0
Proposta

arquivo

data

escala

PRJC81_ARQ01-14_R0

24.01.2022


1/100


desenho nº

ARQ 07

observações

Este desenho é propriedade intelectual deste Atelier, titular dos direitos morais e patrimoniais do projecto de que é parte.ao abrigo do disposto na alínea b) do nº1 do art. 16º e do nº1 do art. 19º do "Código do Direito de Autor e dos Direitos Conexos", não podendo ser reproduzido ou usado para qualquer propósito a não ser o aqui indicado sem prévia autorização escrita.

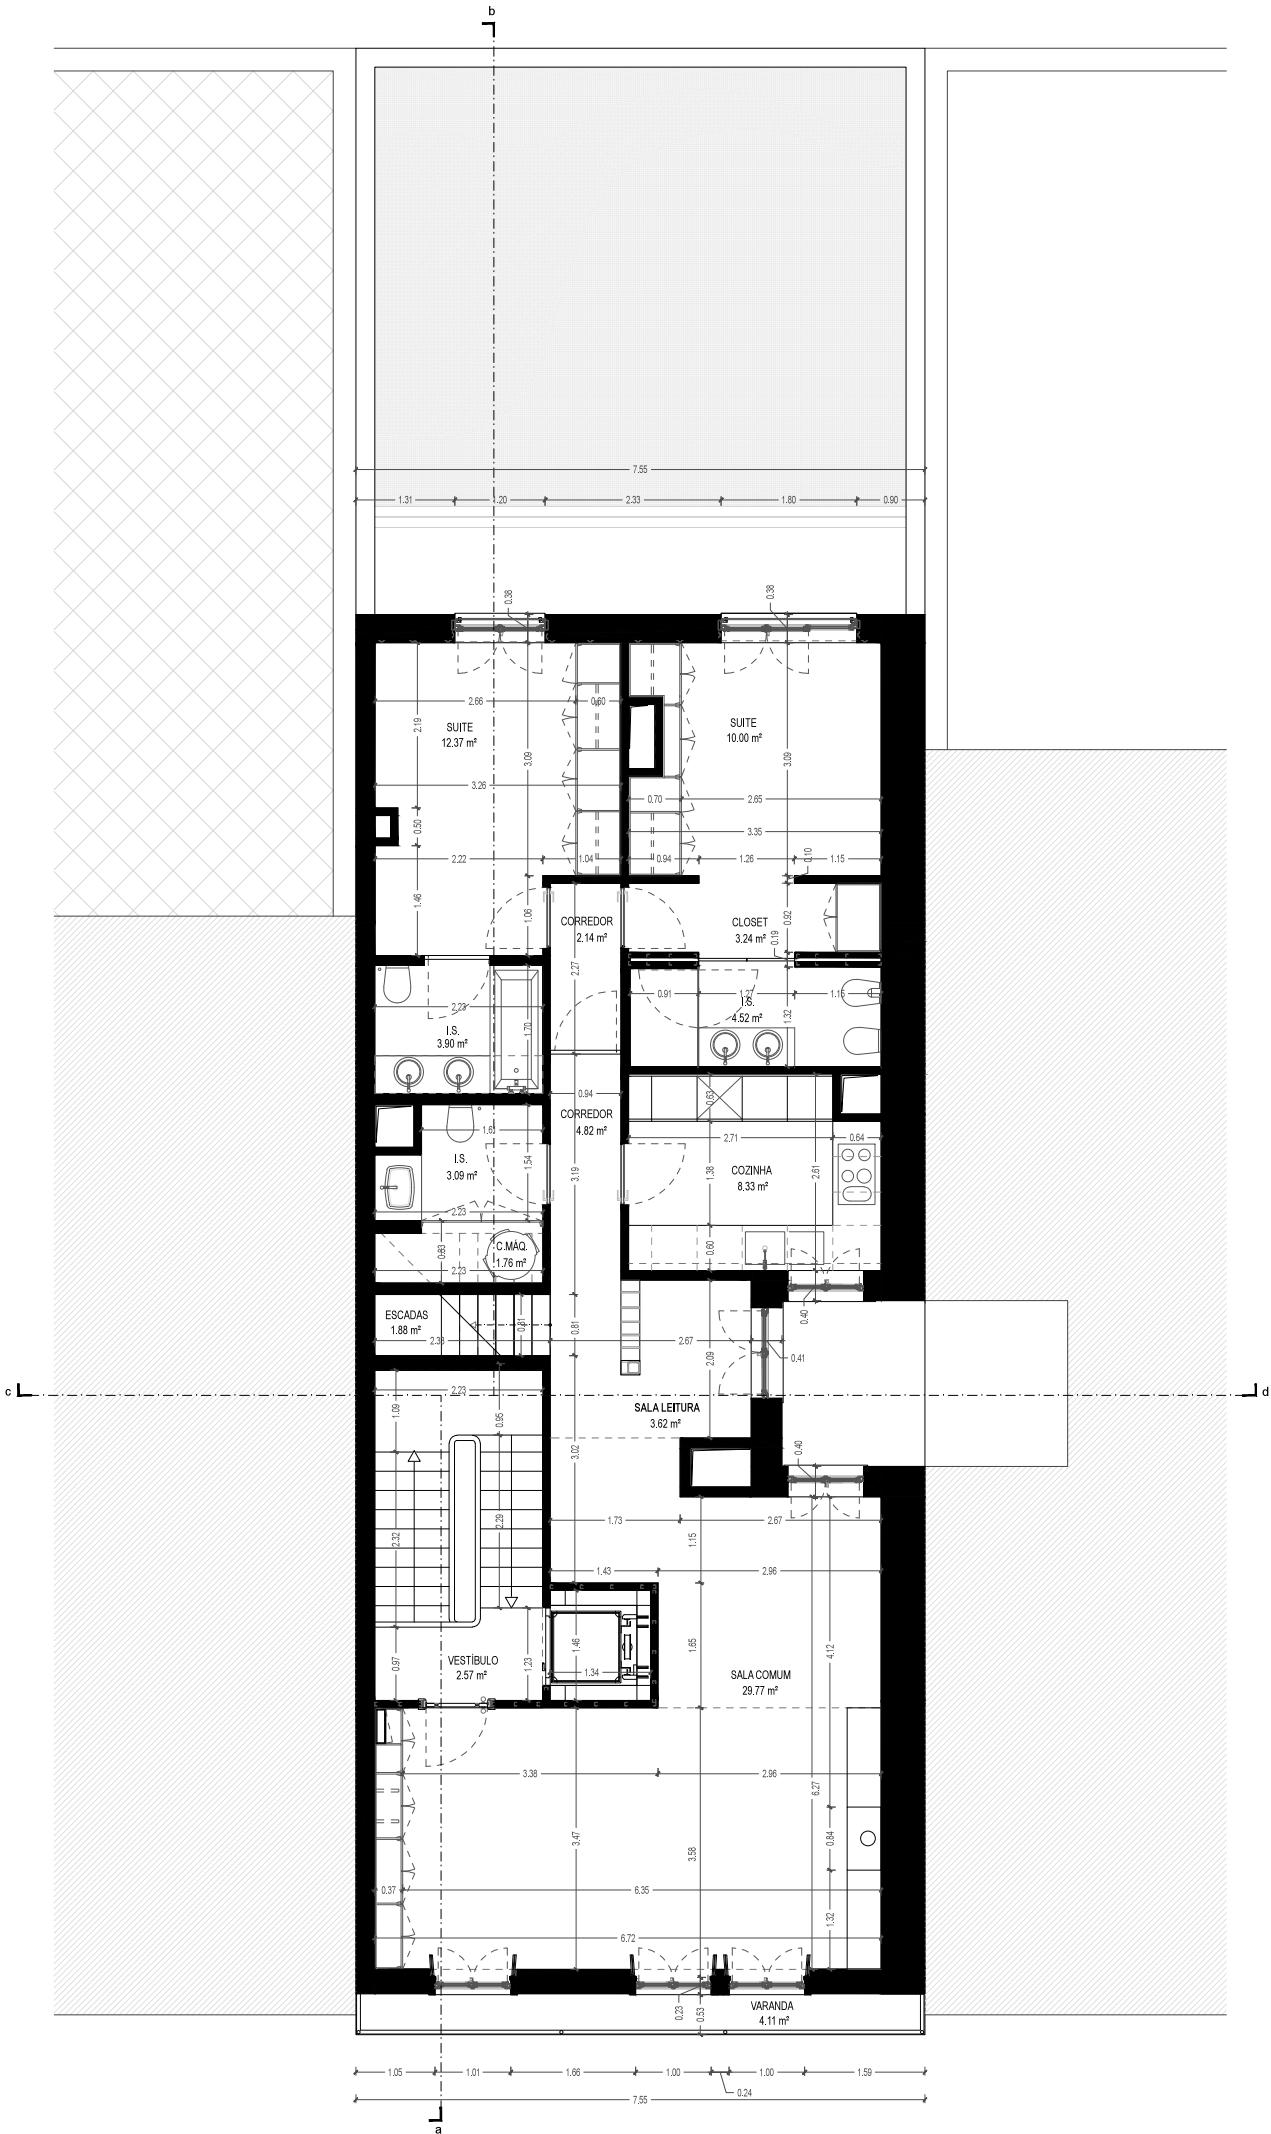

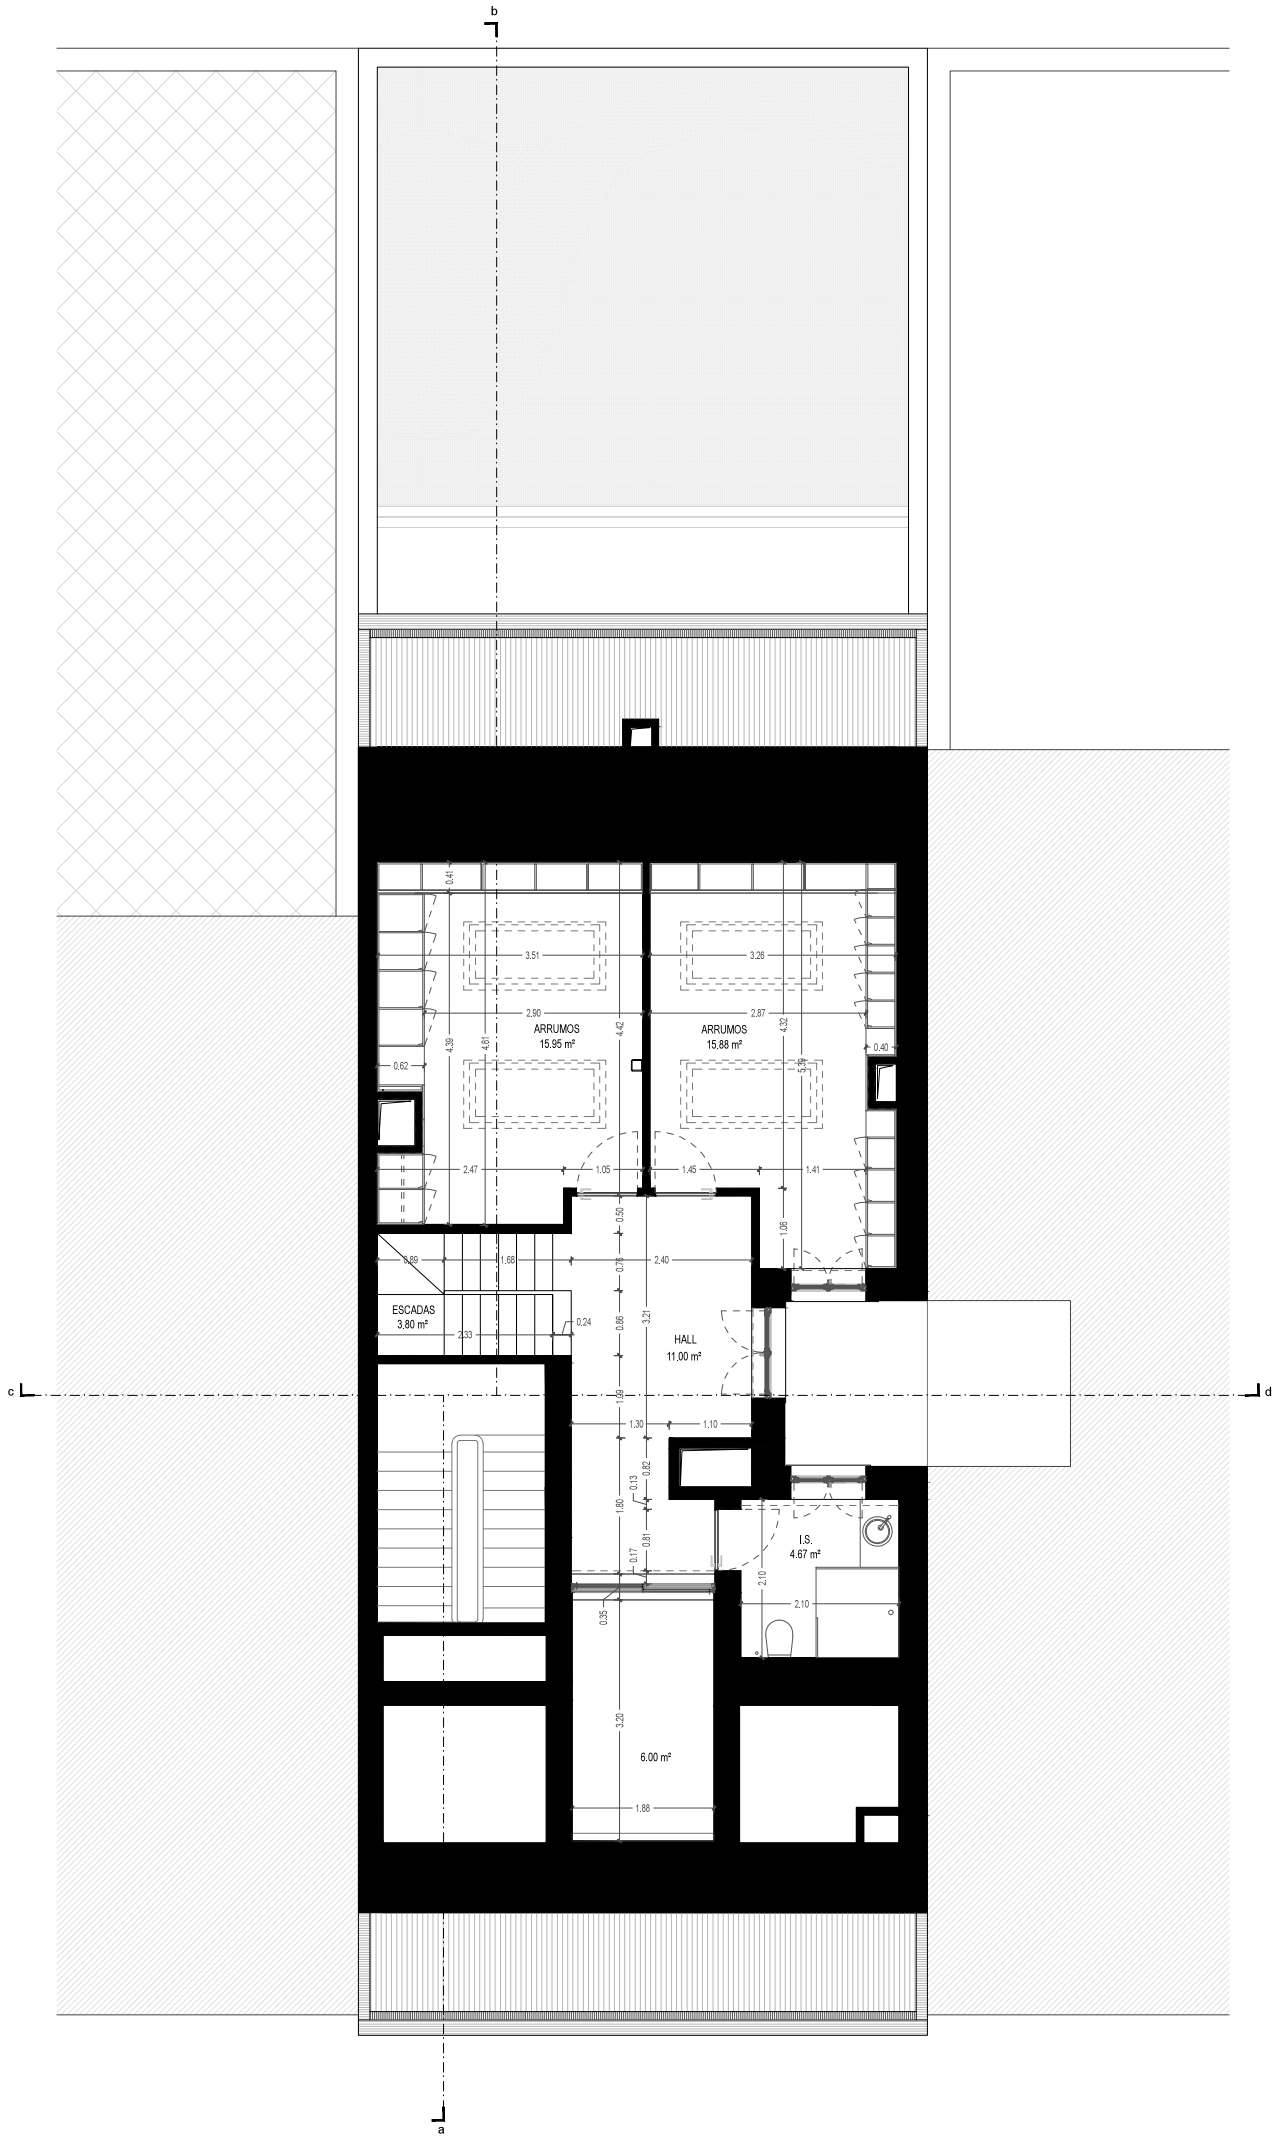

projecto

PROJECTO DE ALTERAÇÕES

local

Av. João Crisóstomo, n.º 81. Lisboa

requerente

IMOCONSAGRI, LDA

especialidade

fase

revisão

Arquitectura

Telas Finais

R.0

designação

PLANTA PISO 6| DUPLEX - PISO 1

Proposta

arquivo

data

escala

PRJC81_ARQ01-14_R0

24.01.2022

1/100

desenho nº

ARQ 08

observações

Este desenho é propriedade intelectual deste Atelier, titular dos direitos morais e patrimoniais do projecto de que é parte.ao abrigo do disposto na alínea b) do nº1 do art. 16º e do nº1 do art. 19º do "Código do Direito de Autor e dos Direitos Conexos", não podendo ser reproduzido ou usado para qualquer propósito a não ser o aqui indicado sem prévia autorização escrita.